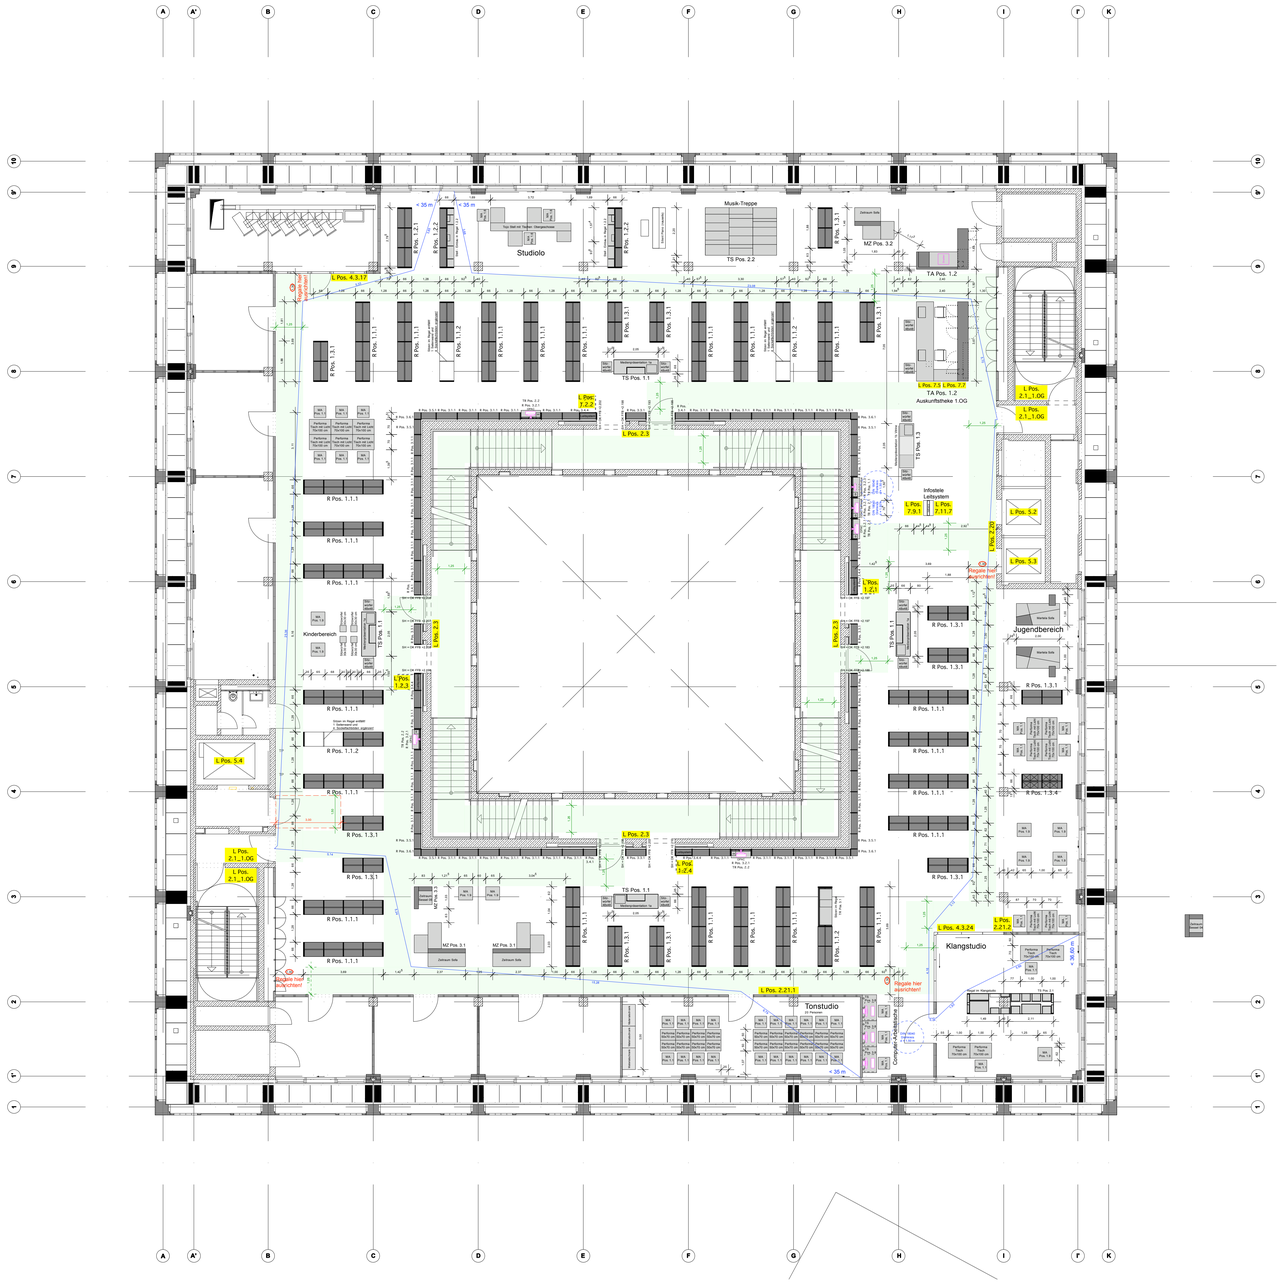

Grundriß 1. Obergeschoß

Maßstab 1:100

Legende

R	Regalsystem (LV 2010-124-Lx)
L	Leitsystem (LV 2011-57-Lx)
TA	Tischlerarbeiten Auskunftstheken (LV 2011-94-Lx)
TS	Tischlerarbeiten Sondermöbel (LV 2011-105-Lx)
TR	Tischlerarbeiten Regaleinbauten (LV 2011-127-Lx)
TG	Tischlerarbeiten Graphothek (LV 2011-128-Lx)
MA	Möbel Arper (LV 2011-161-Lx)
MZ	Möbel Zeitraum (LV 2011-198-Lx)
SH	Sturzhöhe gemäß Aufmaß
	Rettungsweg
	Fläche vor Zugang Feuerwehraufzug
	Fluchtweglänge

Höhenkote
±0.00 = OKFF EG = N 255,80 ü.NN

Änderung	Datum	gez.	Index

Projekt:
Die Neue Bibliothek

Projekt-Nr.
0 7 8 8 0 1 0 1

Planinhalt:
1. Obergeschoss Übersicht

Plan-Nr.
TTC 078801 00 CG E1 5 AI 1 00

Bauherr:
STUTTGART

Technisches Referat /
Hochbauamt der Stadt Stuttgart
Hauptstätter Straße 66 D-70178 Stuttgart

Kultur- und Sport Referat /
Kulturamt der Stadt Stuttgart
Eichstr. 9 D-70173 Stuttgart

Freigabe Hochbauamt

Freigabe Kulturamt

Freigabe Bibliothek

Architekt:
Prof. Eun Young Yi
Yi Architects Köln/Seoul
Hohenstaufenring 57a D-50674 Köln
Telefon 0221 1206493 Fax 0221 1308461
yieunyoung@aol.com

Planer-Inneneinrichtung:
TOTEMS
Communication & Architecture
Reinsburgstrasse 205 D-70197 Stuttgart
Telefon 0711 50531100 Fax 0711 50531333
stuttgart@totems.com

Vorabzug

Architekt	Freianlagen	Tragwerk	Heizung/Kälte	Sanitär	Lüftung	Elektro	Fassadenpl.	Datentechnik	Fördertechnik	Inneneinricht	Brandschutz
A	G	T	H	S	L	E	F	D	X	I	P

Datum: 28.07.2011

Gezeichnet: JohKl
geprüft:
Maßstab: 1:100