



Limite

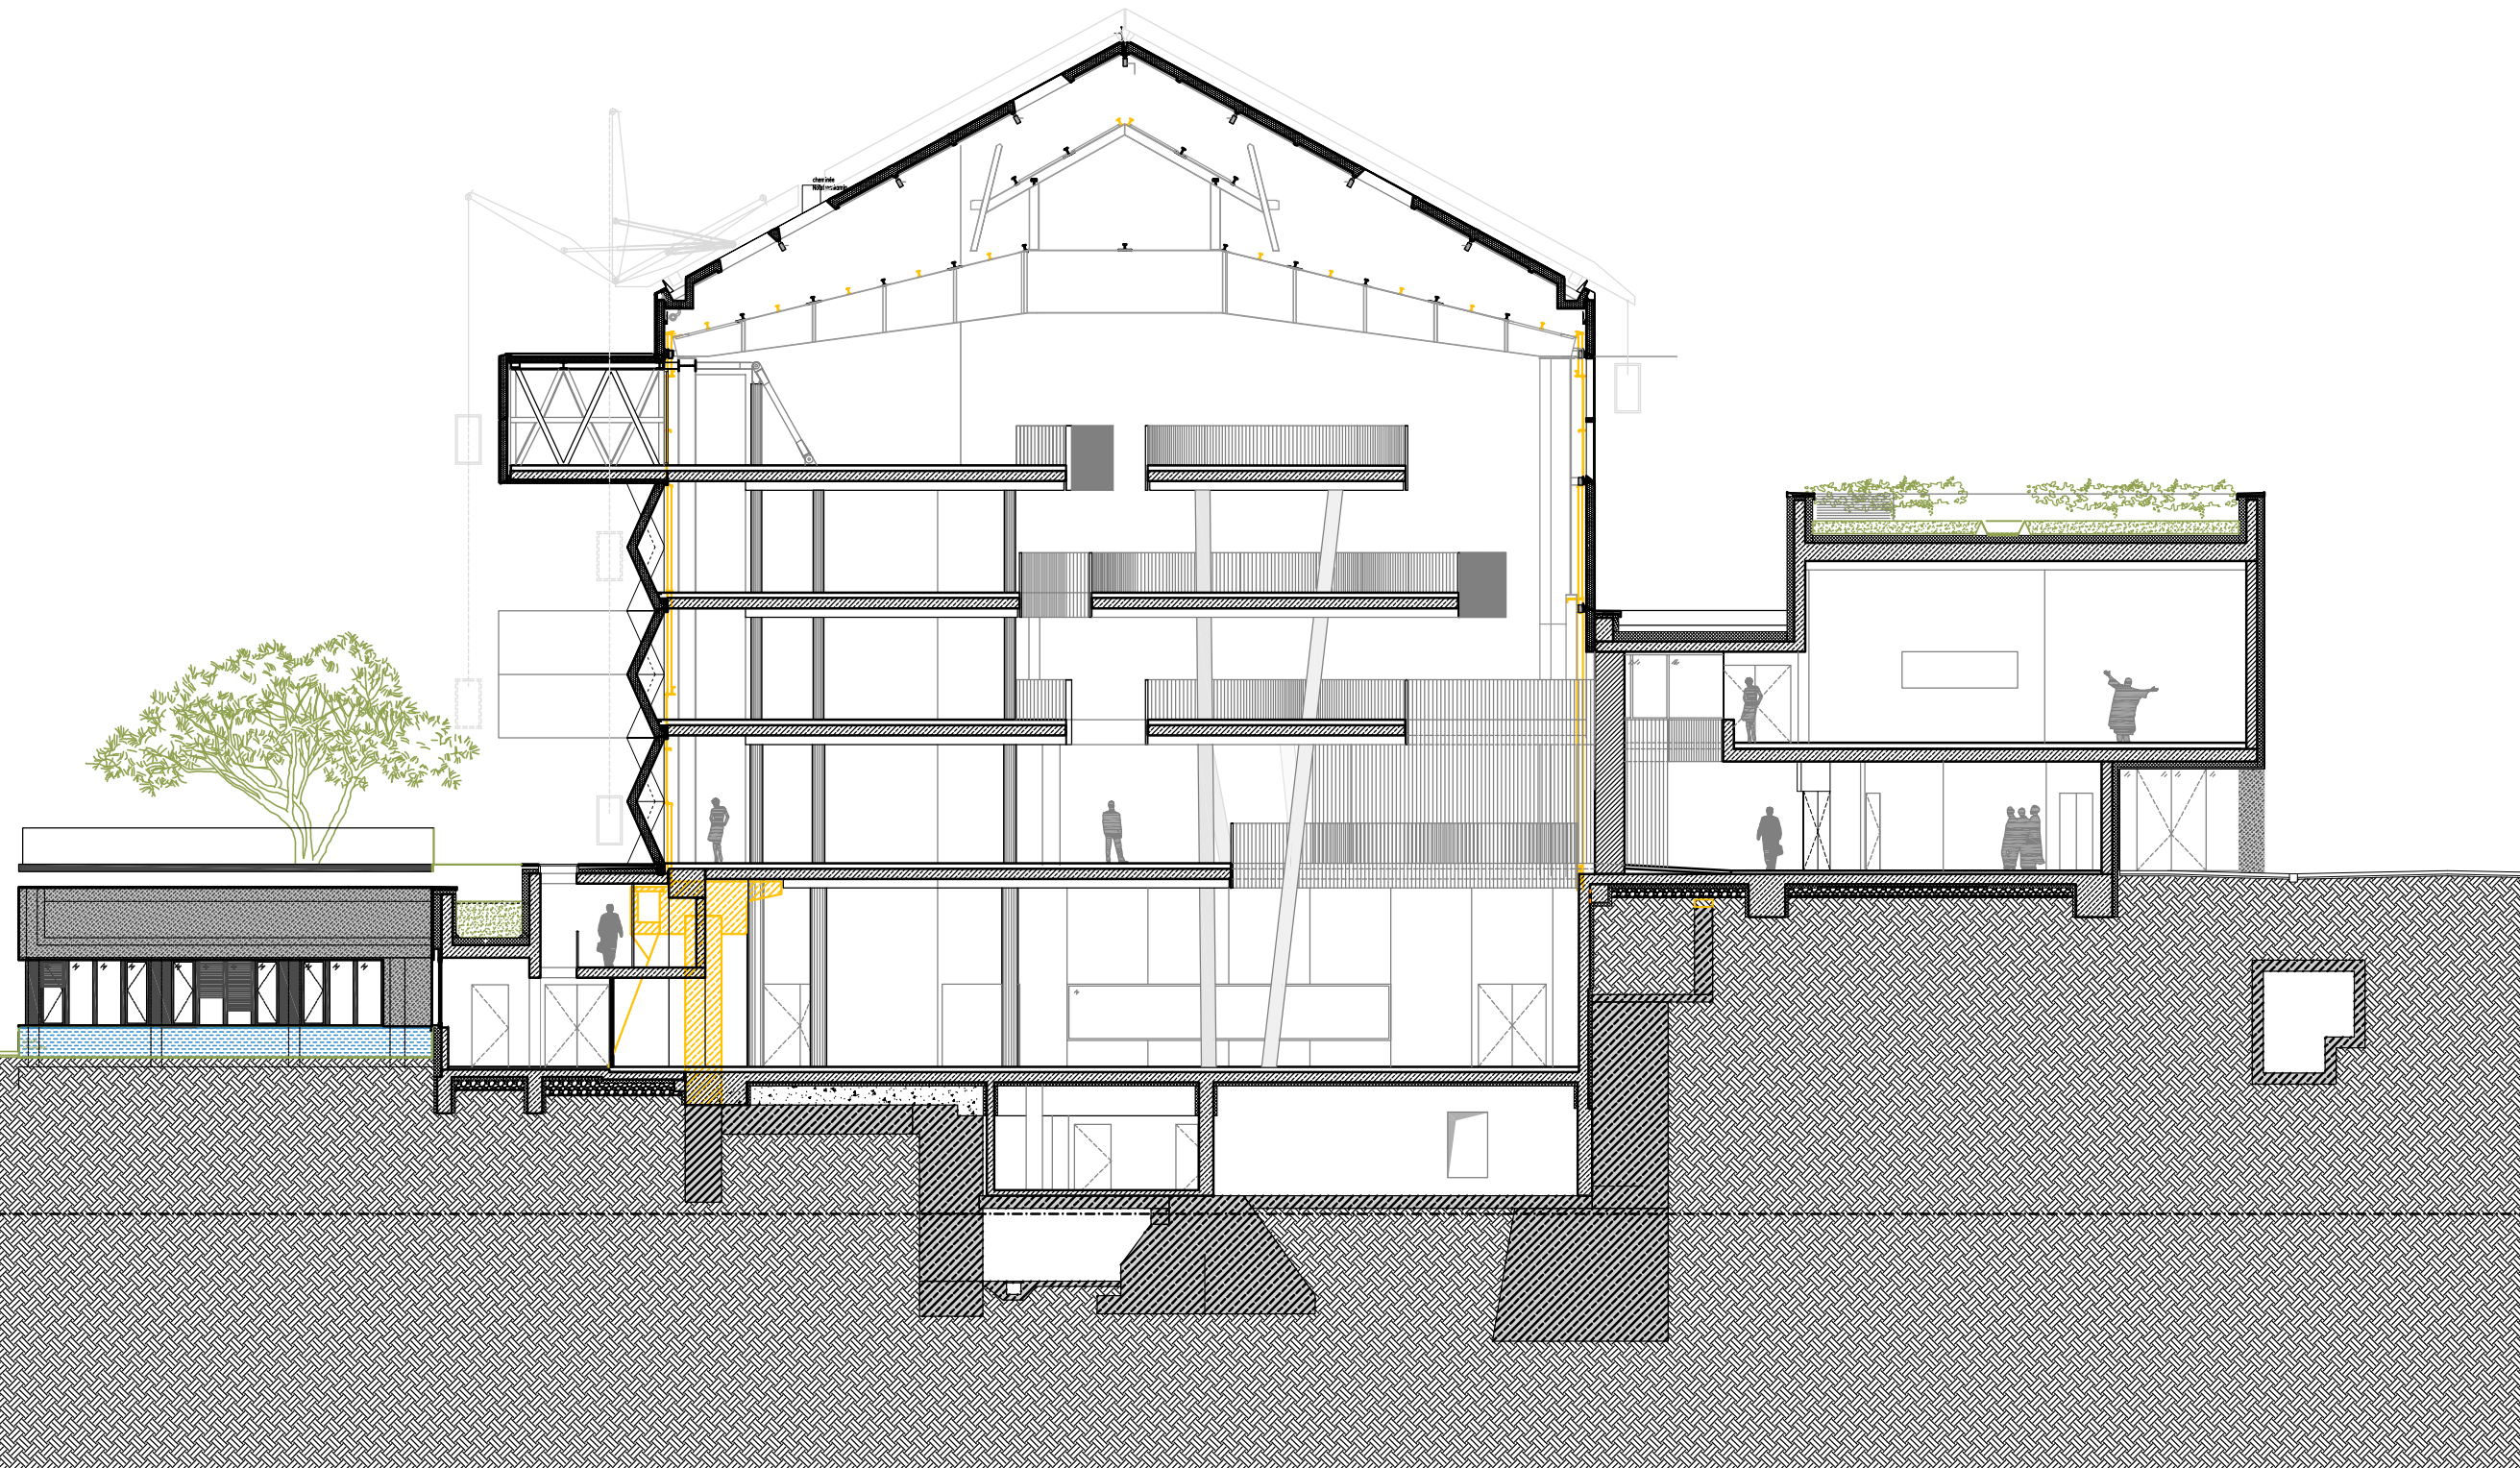

**LE FONDS  BELVAL**

Établissement public créé par la loi du 25 juillet 2002 pour la réalisation des équipements de l'État sur le site de Belval-Ouest  
6 Avenue des Hauts Fourneaux L-4362 Esch-sur-Alzette Tél.: 26 840-1 Fax: 26 840-333 fb@fonds-belval.lu

**Maîtrise d'Oeuvre :**  
**GROUPEMENT DE MAÎTRISE D'ŒUVRE GLOBALE « La Maison du Livre Belval »**  
**VALENTINY hvp architectes Sàrl**  
Bollinger und Grohmann Sàrl  
RMC Consulting Sàrl  
Ingenieurpartnerschaft Katzschke / Hammelehle GbR  
19, rue des Prés  
L-5441 Remerschen  
Fon. : +352 23 60 701

Projet : La bibliothèque universitaire  
La Cité des sciences à Belval

Objet : Coupe A1

**±0.00 = 308,00m ü.NN**

Corps de métier : ARCHITECTURE	Fichier : BIUN_C_A1_EXE_GR
Date : 20.12.2013	Type de plan : COUPE
Indice : -	Niveau : -
Format : A3	Echelle : 1:200