


ESCALIER 02

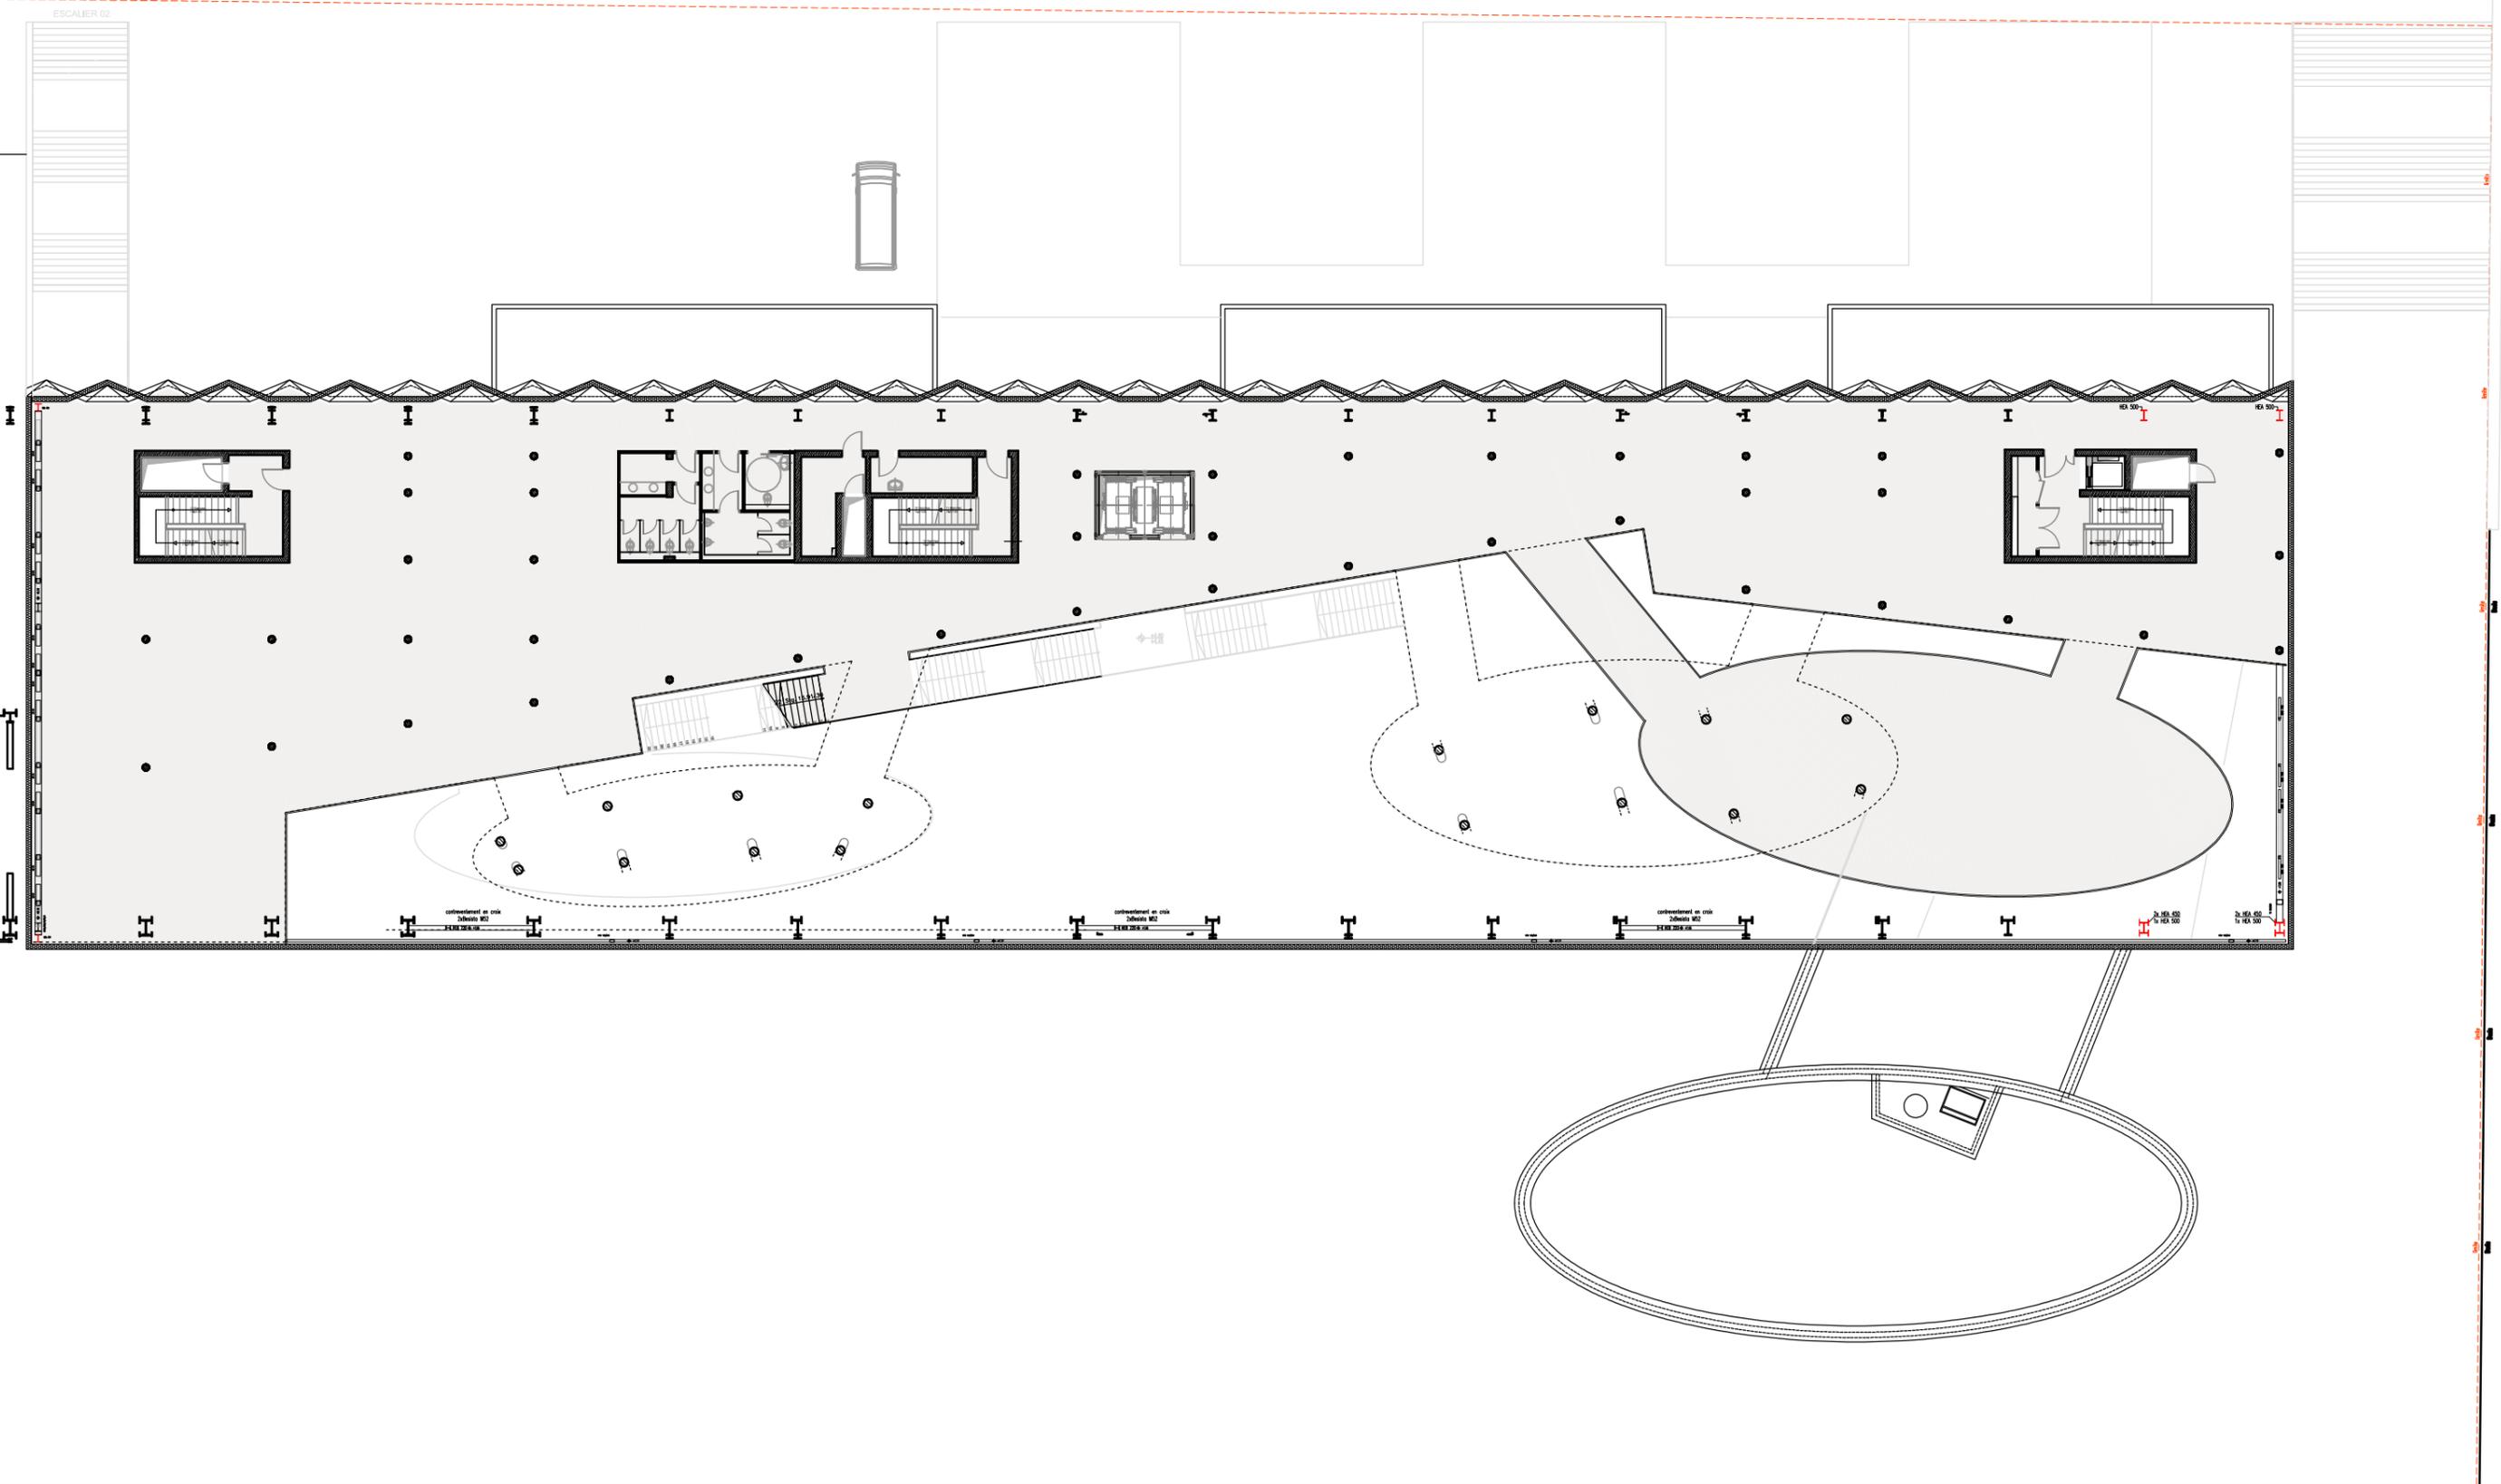

LE FONDS  BELVAL

Établissement public créé par la loi du 25 juillet 2002 pour la réalisation des équipements de l'État sur le site de Belval-Ouest
6 Avenue des Hauts Fourneaux L-4362 Esch-sur-Alzette Tél.: 26 840-1 Fax: 26 840-333 fb@fonds-belval.lu

Maîtrise d'Oeuvre :
GROUPEMENT DE MAÎTRISE D'ŒUVRE GLOBALE « La Maison du Livre Belval »
VALENTINY hvp architectes Sàrl
 Bollinger und Grohmann Sàrl 19, rue des Prés
 RMC Consulting Sàrl L-5441 Remerschen
 Ingenieurpartnerschaft Katzschke / Hammelehle GbR Fon. : +352 23 60 701

Projet : La bibliothèque universitaire
La Cité des sciences à Belval

Objet : Étage 2



±0.00 = 308,00m ü.NN	
Corps de métier : ARCHITECTURE	Fichier : BIUN_VP_02_EXE_GR
Date : 20.12.2013	Type de plan : ETAGE
Indice : -	Niveau : +8.10
Format : A3	Echelle : 1:300