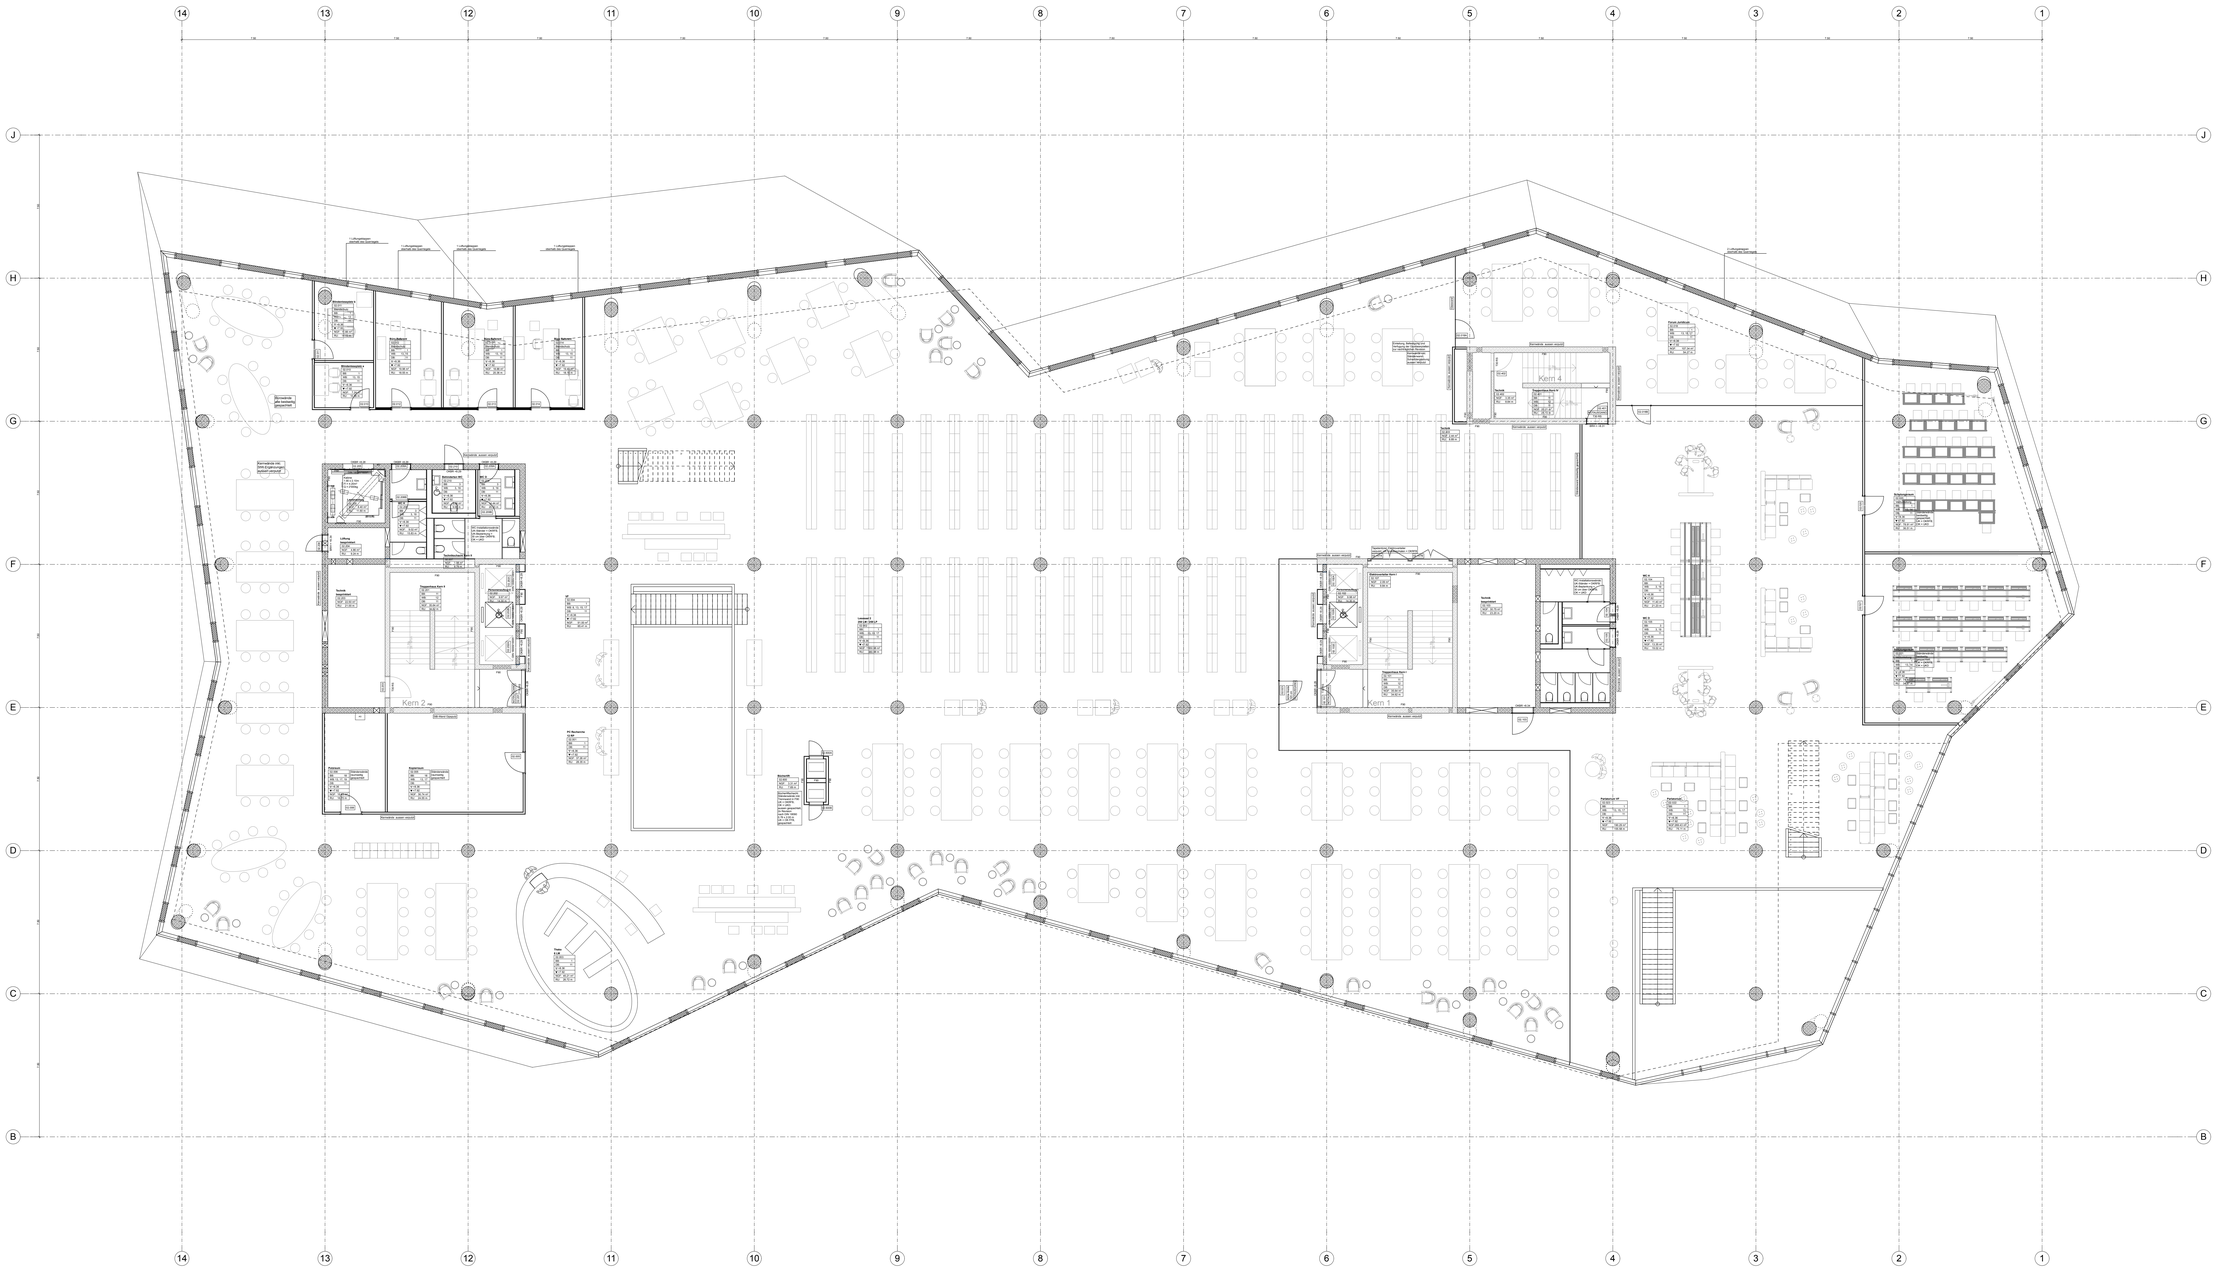

Oberflächenbeilage:

Kerne und Kernerweiterungen werden verputzt.

1. Doppelboden = Nadelfilz
2. Fensterbank Innen = Eiche
3. Fensterbrüstung Schiefer
4. Heftbeilag
5. Unterlagsboden gestrichen
6. Gitterstütze
7. Stahl = Grundbeschichtung
8. Holzwerkstoffplatte gestrichen
9. abgehängte Decke weiss gestrichen
10. Schiebetür Brettschichtholz sandgestrahlt
11. Bestand gereinigt
12. Stahlkonstruktion und gestrichen
13. Gipskartonplatte weiss
14. verputzt und acrylweiss gestrichen
15. Glaswände
16. Dämmung
17. Tafel
18. Linoleum

Legende:

Baustoffe:

- Stahlbeton
- Beton
- Mauerwerk
- Mauerwerk / Klinker Sichtmauerwerk
- Leichtbauwand / Vorsatzschale
- OKFF - 2-lagig bejiatmt
- Dämmstoff
- Bestehenfertigbel
- VSG-Glaswand, Tür mit Dichtungsanschlag
- Doppelglaswand, Rahmen mit Anschlag

Boden- / Wand- / Deckenaufbauten siehe Bauteilkatalog

Aussparungen / Durchbruesche:

- TGA Aussparungen
- TGA Einlegeteil
- TGA Einlegeteil Elektro

Darstellung nach DIN 1356-1 und ISO 2594 Typ B.
Darstellung der Aussparungen nur nachrichtlich.
Fuer definitive Aussparungen siehe separaten Aussparungsplan.

- ARCH Aussparung

Darstellung nach DIN 1356-1 und ISO 2594 Typ A.

Linienarten:

- Strichlinie — Unsichtbare Kanten unter oder hinter der Schnittebene
- Punktlinie — Unsichtbare Kanten vor oder vor der Schnittebene
- Strichpunktlinie — Kennzeichnung von Achsen
- Strichpunktlinie — Kennzeichnung der Containerumgrenze

Cafeteria

Gastraeshaft
V: +0.35
▼ -0.30
BF: 19.6 m²

+18.58 = OK fertig

+18.50 = OK roh Bestand / fertig Bestand

Schnittebenen - OK Fertigboden

Dach =	+32.76
OG 5 =	+21.21
OG 4 =	+17.91
OG 3 =	+14.31
OG 2 =	+08.36
OG 1 =	+04.36
EG =	+00.00
UG 1 =	-03.50
UG 2 =	-06.60
UG 3 =	-08.78

Farben:

- Bestand
- Neu

Die Masse sind am Bau zu kontrollieren. Unstimmigkeiten sind den Projektleitern und Fachplanern unverzüglich zu melden.

Alle Installationsdurchführungen durch brandschutztechnisch qualifizierte Wände und Decken sind gemäss den Brandschutzanforderungen abzuschotten.

Abkuerzungen:

UK	= Unterkante
OK	= Oberkante
AK	= Aussenkante
LM	= im Lichten (lichtes Mass)
RHF	= Raumhoehe fertig
DE	= abgehaengte Decke
WD	= Wanddurchbruch (Breite / Hoehe)
DD	= Deckendurchbruch
BD	= Bodendurchbruch
FD	= Fundamentdurchbruch
AB	= Kernbohrung
OKRFB	= OK Bodenkeile fertig Fussboden
OKRFB	= OK Bodenkeile roh fertig Fussboden (inkl. Estrich)
UKDR	= UK Decke roh
OKDR	= OK Schwellenkeile fertig
UKDR	= UK Deckenkeile fertig
OKBF	= OK Bruestungskeile fertig
OKG	= OK Gelaende
BRH	= Bruestungshoehe (von OKRFB bis OKBR)
UKSTR	= UK Stuetzte roh
UKSTF	= UK Stuetzte fertig
RR	= Regenrinne
HK	= Heizkoerper
FBH	= Fussbodenheizung
FE	= Feuerloescher
F	= Feuerloeschsystem
BF	= Bodenfläche
B	= Bodenmaterial Oberfläche
W	= Wandmaterial Oberfläche
D	= Deckenmaterial Oberfläche
	= Einfluegpunkt dxf / dwg

Detailbezeichnung:

S1WA504001

Verweis auf Plannummer

Schnittbezeichnung:

X

Verweis auf Schnittbezeichnung auf Detailplan (z.B. 42 W13 - Rahmen 2 Wand 13)

X

Verweis auf Detailbezeichnung auf Detail-Plan

Türen:

Türmasse beziehen sich auf den Fertigboden
Türen in massiven Wänden und Glasstirnwänden mit Stahlzarge, CNS Beschlage
Türblatt Holzwerkstoffplatte gestrichen
Glastüren mit CNS Beschlagen

Stützen:

Die Vermessung der neuen Schlitzgitzitzen bezieht sich auf OK Fertigfrotboden (inkl. bestehenden Estrich)

Index	Aenderung	Bearbeiter	Datum
22	Fassadenklappen	fsc	07.06.2013
21	Ueberarbeitung Türen nach Türliste, Glaswand Lesesaal/Parl. verschoben	fsc	16.08.2012
20	Ueberarbeitung nach Nutzerangabe	fsc	20.02.2012
19	Forum Juridicum	fsc	16.06.2011
18	Ueberarbeitung nach Nutzerangabe	awe	28.03.2011
17	Anpassungen Türpositionen und - breiten, Blindenarbeitsplatz	awe/sbe/wch	12.08.2010
16	Änderung Wände Referenten	awe/sbe/wch	21.07.2010
15	Überarbeitung nach Nutzerangabe	awe/sbe/wch	12.07.2010
14	Anpassungen Anforderungen Trennwände	awe	14.06.2010

DEGELO ARCHITEKTEN

Degelo Architekten BSA SIA AG
St. Jakobs-Strasse 54
CH-4052 Basel

TEL: 0041 61 317 40 50
FAX: 0041 61 317 40 51
E-MAIL: mail@degelo.net

Fachplaner

±0.00 = 274.62 ü.NN

Dateiname XREF Erweiterung

Projekt Nr.	0001825600004890
SAP-WE	00018256
SAP-Geb. Nr.	00004890
Dienststelle	08111
Bauwerk	03105730
Layoutname	
0001825600004890 AR50 G=50 000022	
Dateiname	
0001825600004890 AR50 G=50 000022	
Dateiname XREF	
Massstab	1 : 100
Plangröße	135 / 84
Datum	28.03.2011
Verfilmt am	

VERMÖGEN UND BAU BADEN-WÜRTTEMBERG
UNIVERSITÄTSBAUAMT FREIBURG
HUGSTETTER STRASSE 53
79106 FREIBURG I.BR.
0761 / 1203-0
0761 / 1203-107

Universitätsbibliothek
D-79098 Freiburg i.Br.

Platz der Universität 2

Universitätsbibliothek Sanierung

Entwurfsplanung

Grundrisspläne

Architekt

2. Obergeschoss

Gezeichnet: SDA
Bearbeiter: AWI/SB/WC
Gesehen:
Amtsvorstand/Abteilungsleiter