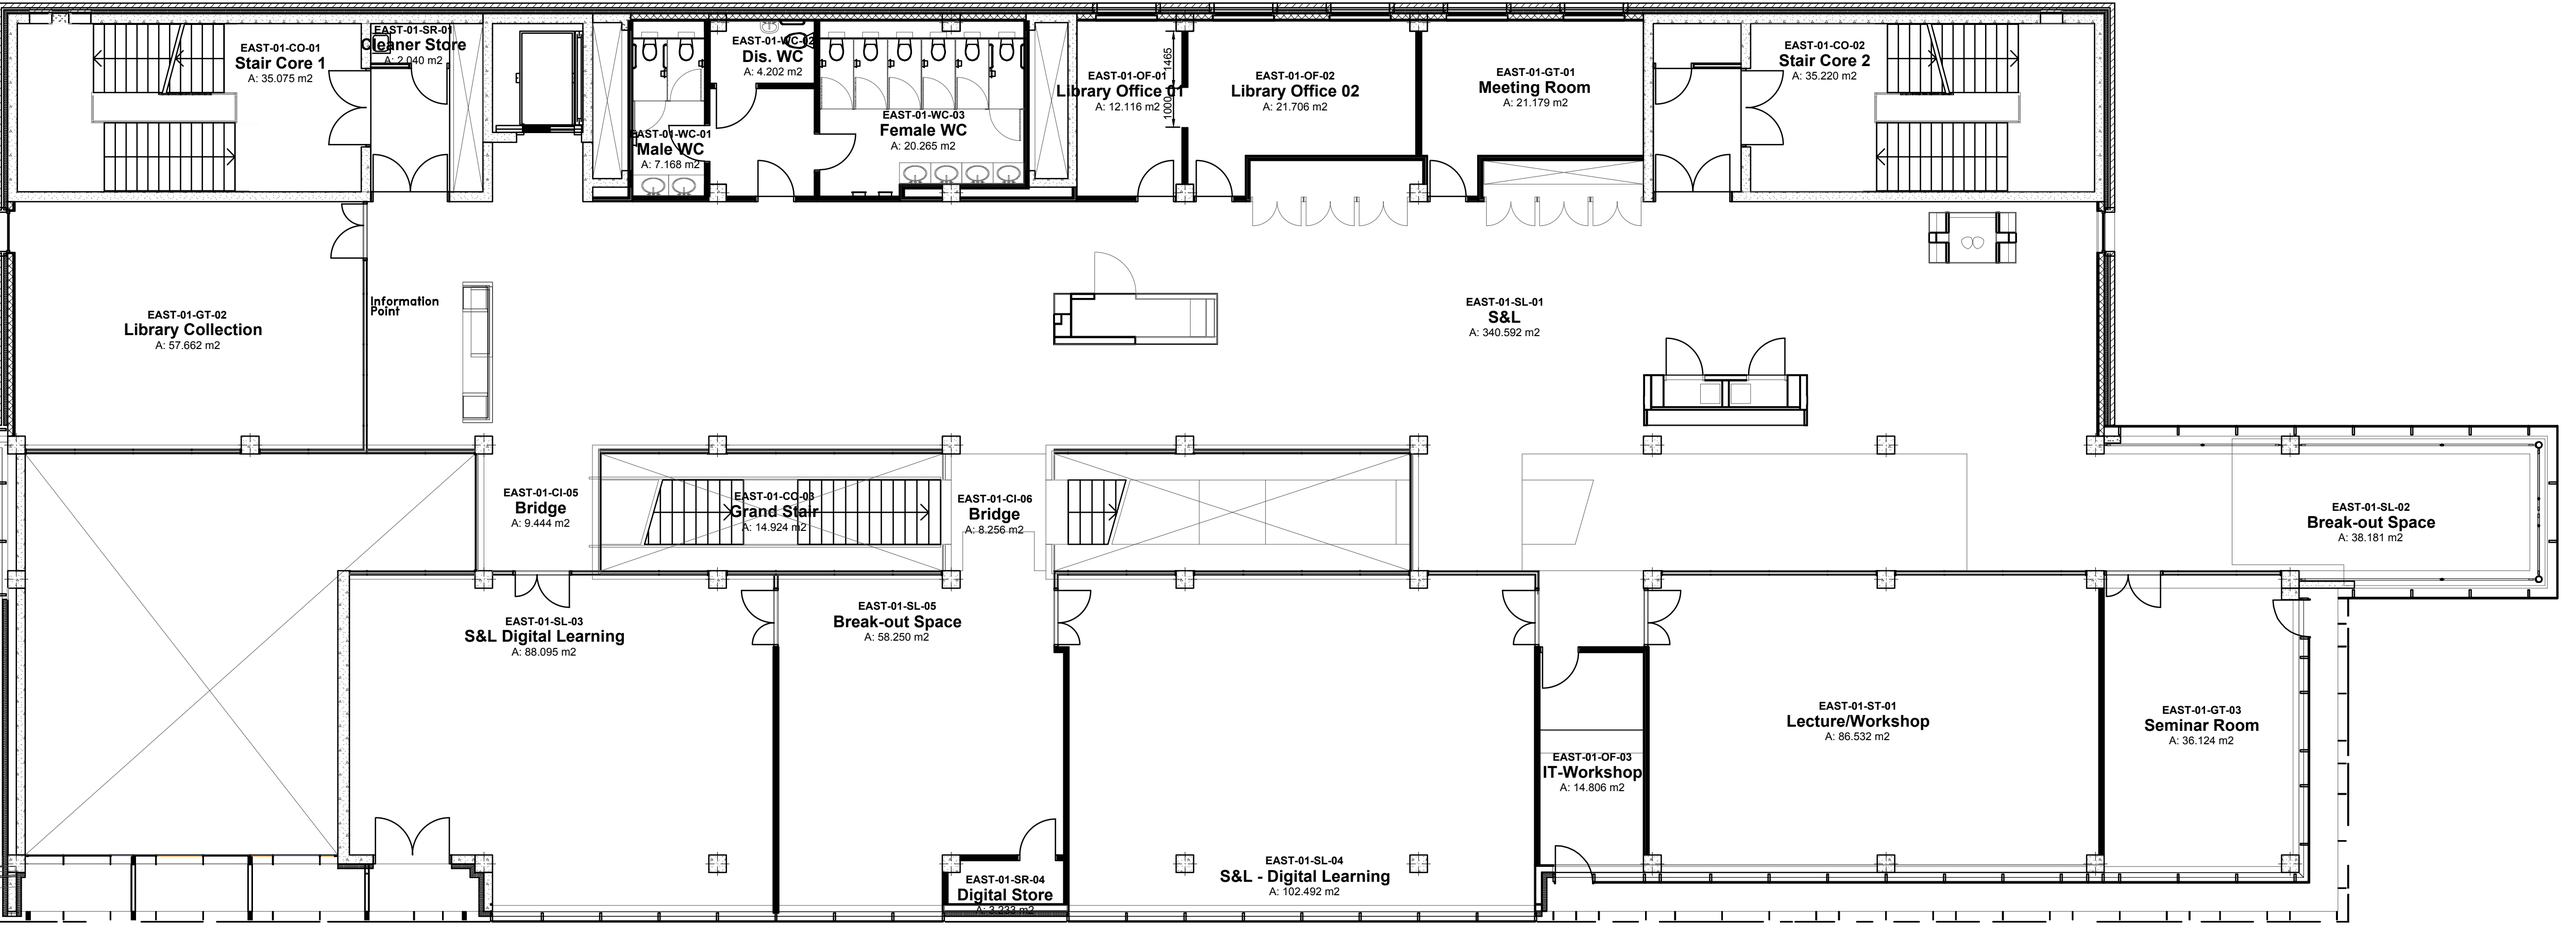
EAST-01-CO-01
Stair Core 1
A: 35.075 m2
EAST-01-SR-01
Cleaner Store
A: 2.040 m2
EAST-01-WC-01
Male WC
A: 7.168 m2
EAST-01-WC-02
Dis. WC
A: 4.202 m2
EAST-01-WC-03
Female WC
A: 20.265 m2
EAST-01-OF-01
Library Office 01
A: 12.116 m2
1465
1000
EAST-01-OF-02
Library Office 02
A: 21.706 m2
EAST-01-GT-01
Meeting Room
A: 21.179 m2
EAST-01-CO-02
Stair Core 2
A: 35.220 m2
EAST-01-GT-02
Library Collection
A: 57.662 m2
Information Point
EAST-01-SL-01
S&L
A: 340.592 m2
EAST-01-CI-05
Bridge
A: 9.444 m2
EAST-01-CO-03
Grand Stair
A: 14.924 m2
EAST-01-CI-06
Bridge
A: 8.256 m2
EAST-01-SL-02
Break-out Space
A: 38.181 m2
EAST-01-SL-03
S&L Digital Learning
A: 88.095 m2
EAST-01-SL-05
Break-out Space
A: 58.250 m2
EAST-01-ST-01
Lecture/Workshop
A: 86.532 m2
EAST-01-GT-03
Seminar Room
A: 36.124 m2
EAST-01-OF-03
IT-Workshop
A: 14.806 m2
EAST-01-SR-04
Digital Store
EAST-01-SL-04
S&L - Digital Learning
A: 102.492 m2